


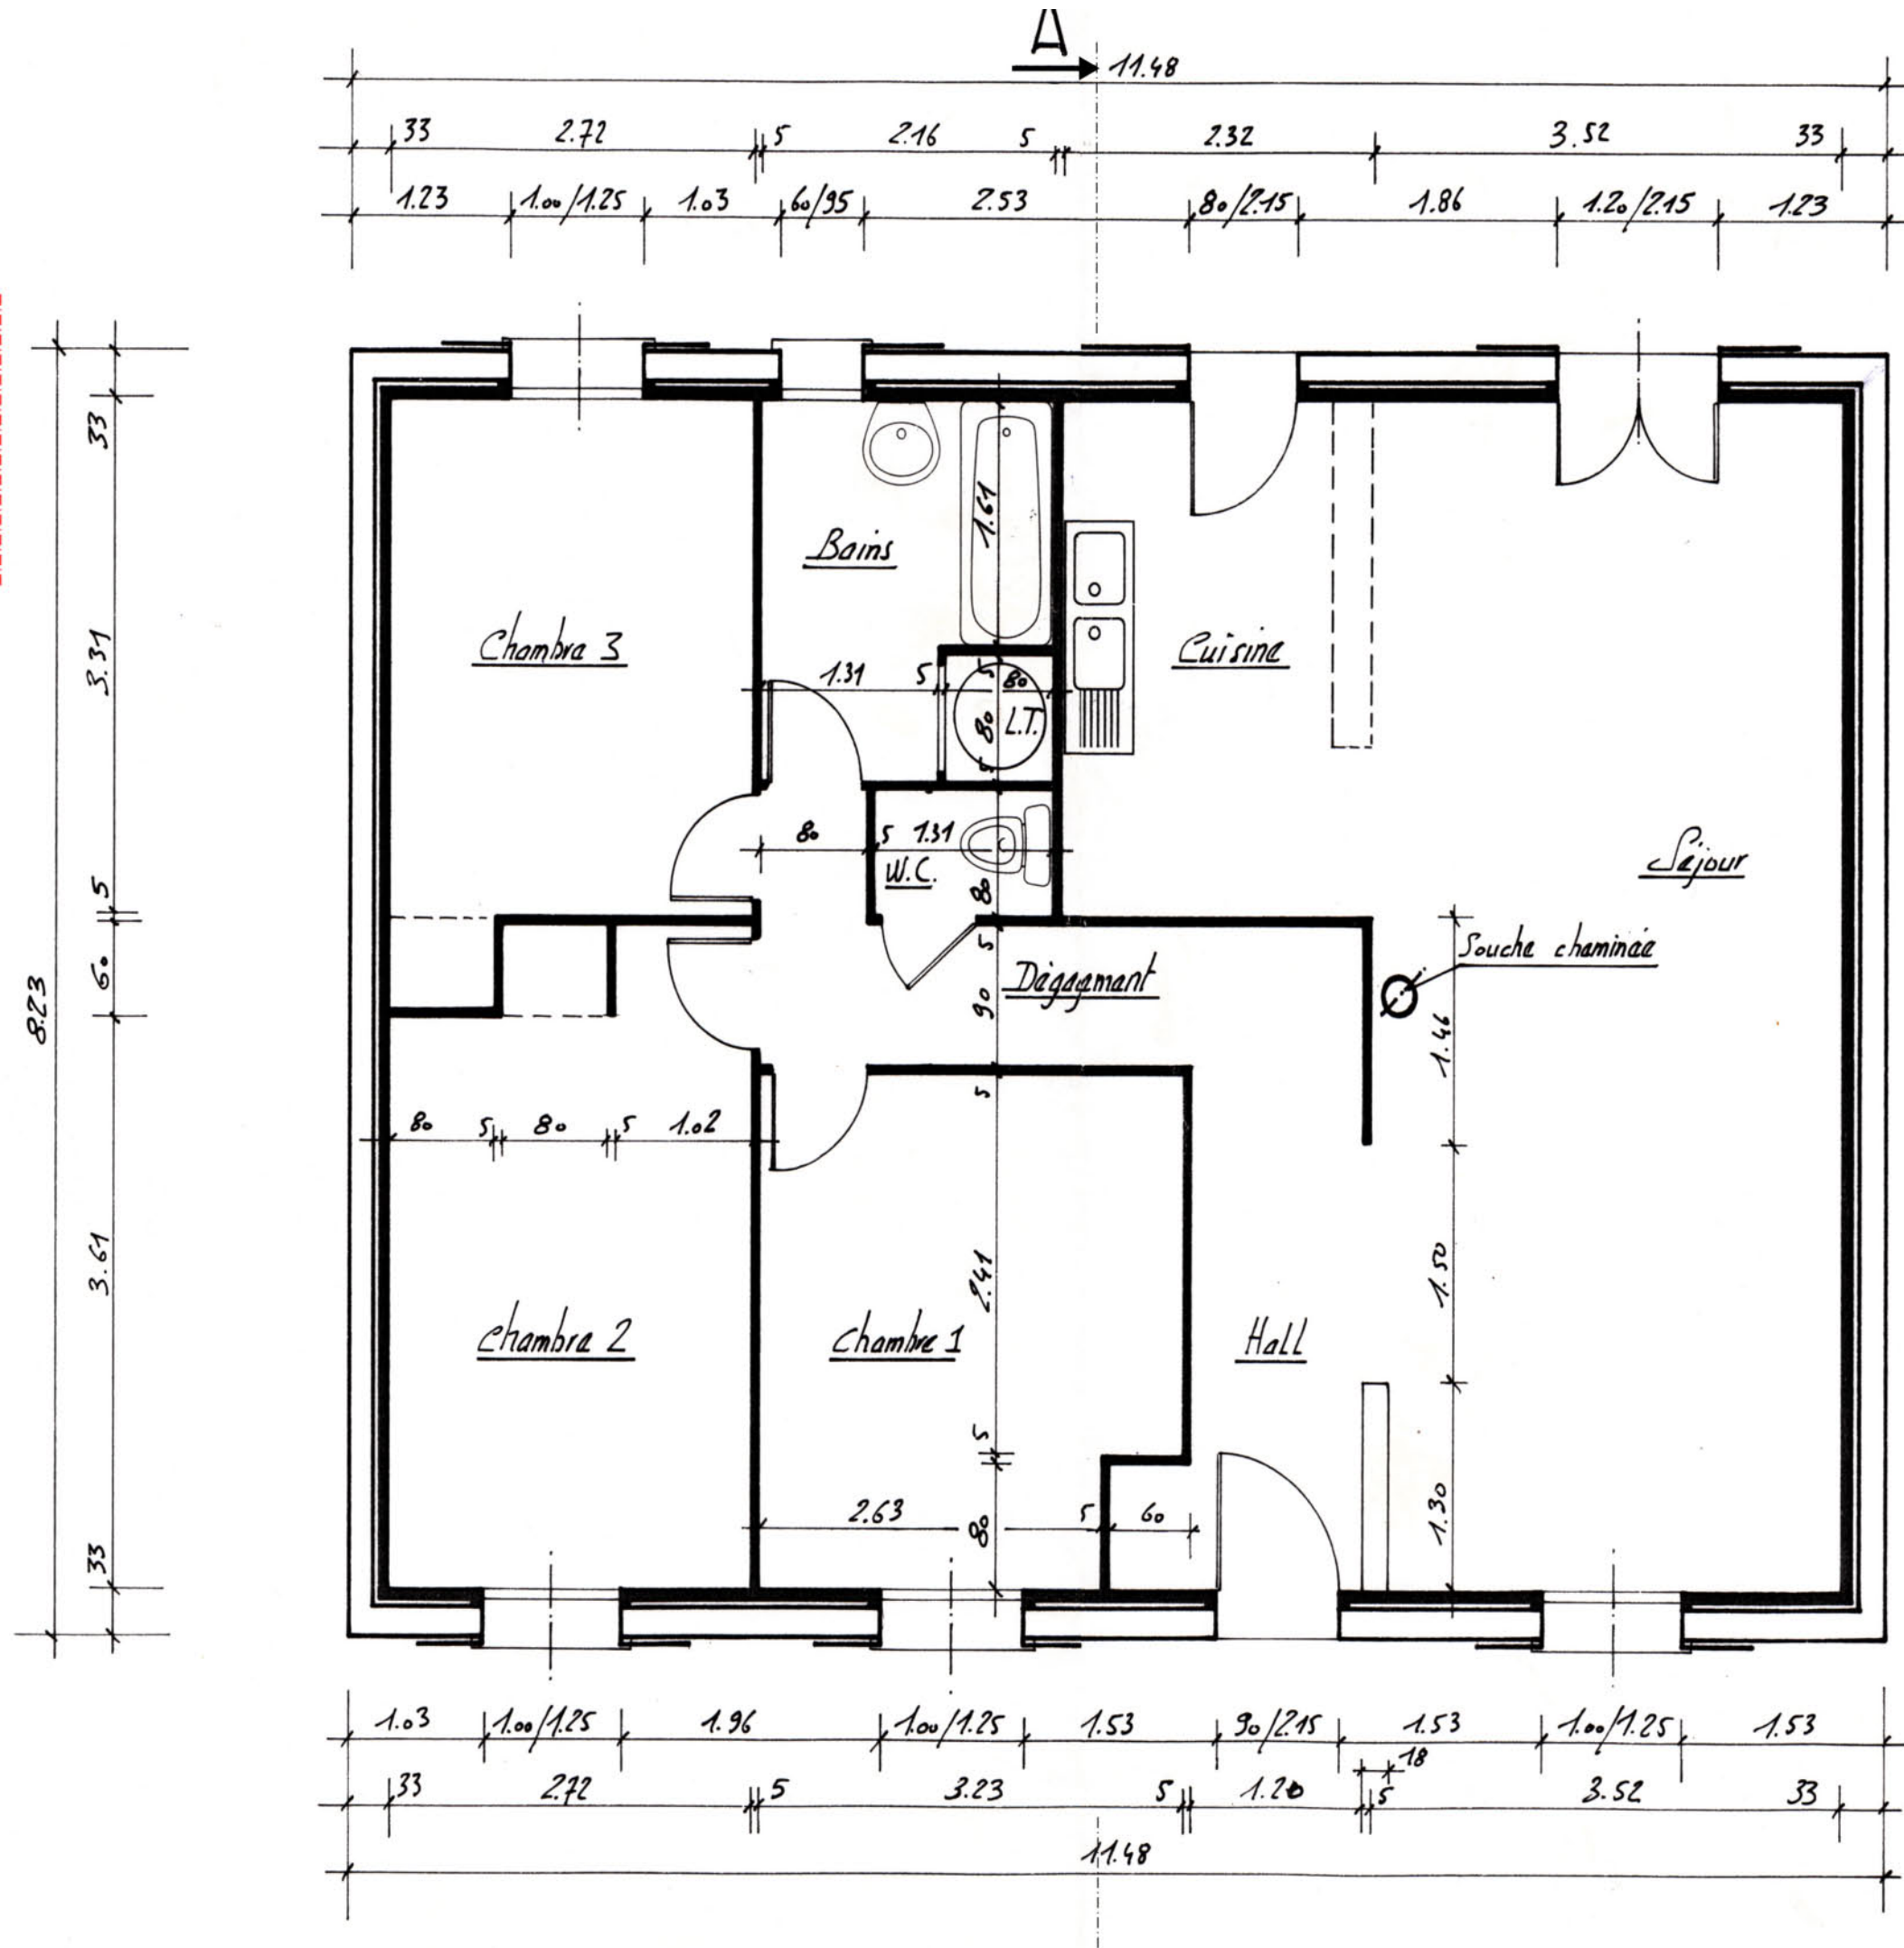

Signature	ECHELLE : 1/50 ^e
	DATE 11/05/94
Maître de l'ouvrage : M. et Mme CARCIN	
DOSSIER N° : 94411	

R. D.C.